

ΕΦΗΜΕΡΙΔΑ
ΤΗΣ ΚΥΒΕΡΝΗΣΕΩΣ

ΤΗΣ ΕΛΛΗΝΙΚΗΣ ΔΗΜΟΚΡΑΤΙΑΣ

3 Οκτωβρίου 2018 | ΤΕΥΧΟΣ ΤΕΤΑΡΤΟ | Αρ. Φύλλου **392**

ΑΠΟΦΑΣΕΙΣ

Αριθμ. 10556/101607

Καθορισμός των ορίων αιγιαλού - παραλίας στη θέση «Καραβοστασιά» Τσαγκαράδας, του Δήμου Ζαγοράς - Μουρεσίου, Π.Ε Μαγνησίας και Σποράδων.

Ο ΣΥΝΤΟΝΙΣΤΗΣ
ΑΠΟΚΕΝΤΡΩΜΕΝΗΣ ΔΙΟΙΚΗΣΗΣ
ΘΕΣΣΑΛΙΑΣ - ΣΤΕΡΕΑΣ ΕΛΛΑΔΑΣ

Έχοντας υπόψη:

1. Τις διατάξεις των άρθρων 3, 4 και 5, του ν. 2971/2001 (Α΄ 285) «περί αιγιαλού και παραλίας και άλλες διατάξεις», όπως έχει τροποποιηθεί και ισχύει σήμερα και τις διατάξεις του άρθρου 113 του ν. 3978/2011 (Α΄ 137) με το οποίο τροποποιήθηκε το άρθρο 5 του ν. 2971/2001.

2. Τις διατάξεις του ν. 3200/1955 «περί διοικητικής αποκεντρώσεως», όπως αυτές τροποποιήθηκαν και ισχύουν σήμερα με τα ν.δ. 532/1970, β.δ. 704/1970, β.δ. 705/1970, β.δ. 192/1972, π.δ. 71/1984, π.δ. 347/1986, ν. 2026/1992 και π.δ. 97/1993.

3. Την 1063649/790/Α0006/3.8.2004 απόφαση του Υπουργού Οικονομίας και Οικονομικών «Περί καταγραφής και διοικητικής κωδικοποίησης των αρμοδιοτήτων σε θέματα υπηρεσιών υπουργείου Οικονομίας και Οικονομικών που περιέρχονται στους Γενικούς Γραμματείς Περιφερειών κατά τις διατάξεις της παρ. 21 του άρθρου 46 του ν. 3220/2004.

4. Το 142/2017 π.δ. (ΦΕΚ 181 Α΄/23.11.2017) "Οργανισμός Υπουργείου Οικονομικών".

5. Τις διατάξεις των διατηρούμενων άρθρων του π.δ. 284/1988 «Οργανισμός Υπ. Οικονομικών».

6. Τις διατάξεις της παρ. 21 του άρθρου 46 του ν. 3220/2004 (Α΄ 15) «μέτρα αναπτυξιακής και κοινωνικής πολιτικής - αντικειμενοποίηση του φορολογικού ελέγχου και άλλες διατάξεις» δυνάμει των οποίων από 10.4.2004, αρμοδιότητες του Υπουργού Οικονομίας και Οικονομικών, οι οποίες ανήκαν ή είχαν μεταβιβαστεί στους Νομάρχες μέχρι την έναρξη λειτουργίας των Νομαρχιακών Αυτοδιοικήσεων και αφορούν θέματα του Υπουργείου Οικονομίας και Οικονομικών, που εξαιρέθηκαν από την κατάργηση με τις διατάξεις της παρ. 2 του άρθρου 39 του ν. 2218/1994, περιέρχονται στους Γενικούς Γραμματείς Περιφερειών.

7. Τις διατάξεις του ν. 3852/2010 (Α΄ 87) περί «νέας αρχιτεκτονικής της Αυτοδιοίκησης και της Αποκεντρωμένης Διοίκησης - Πρόγραμμα Καλλικράτης» και ιδίως τις διατάξεις της παρ. 1 και 2 του άρθρου 6, τις διατάξεις της παρ. 1 του άρθρου 280 και τις διατάξεις της παρ. 4 του άρθρου 283.

8. Το Δ6Α 1022671 ΕΞ 2011/10.2.2011 έγγραφο του Υπ. Οικονομικών, σύμφωνα με το οποίο οι αρμοδιότητες του Υπουργού Οικονομικών, που περιήλθαν στους Γενικούς Γραμματείς των Περιφερειών (του ν. 2503/1997, Α΄ 107), σύμφωνα με τις διατάξεις της παρ. 21 του άρθρου 46 του ν. 3220/2004 (Α΄ 15) και καταγράφονται στην υπ' αριθμ.: 1063649/790/Α0006/3.8.2004 απόφαση του Υπουργού Οικονομίας και Οικονομικών, ασκούνται από 1.1.2011, από τους Γενικούς Γραμματείς των Αποκεντρωμένων Διοικήσεων, σύμφωνα με τις διατάξεις του άρθρου 280 του ν. 3852/2010 (Α΄ 87).

9. Τις διατάξεις του π.δ. 138/2010 (Α΄ 231) «περί οργανισμού Αποκεντρωμένης Διοίκησης Θεσσαλίας - Στερεάς Ελλάδας».

10. Την 13917/26.5.2017 (Υ.Ο.Δ.Δ. 250) απόφαση του Υπουργού Εσωτερικών περί διορισμού Συντονιστή στην Αποκεντρωμένη Διοίκηση Θεσσαλίας - Στ. Ελλάδας.

11. Την από 20.4.2018 έκθεση της κατά το άρθρο 3 του ν. 2971/19.12.2001 (ΦΕΚ 285/Α΄/19.12.2001) «περί αιγιαλού και παραλίας» αρμόδιας Επιτροπής καθορισμού ορίων αιγιαλού και παραλίας, για τον καθορισμό ορίων αιγιαλού και παραλίας στη θέση «Καραβοστασιά» Τσαγκαράδας,του Δήμου Ζαγοράς - Μουρεσίου, Π.Ε. Μαγνησίας και Σποράδων, με ενδιαφερόμενο τον Κάρολο Στεργιόπουλο.

12. Το από μηνός Ιανουαρίου 2013,με χρονολογία ενημέρωσης αποτύπωσης τον Νοέμβριο 2017, τοπογραφικό διάγραμμα κλίμακας 1:500 αποτελούμενο από δύο (2) πινακίδες, που συντάχθηκε από τον Χατζηευφραιμίδη Κυριάκο, Αγρονόμο - Τοπογράφο Μηχανικό. Στη συνέχεια ελέγχθηκε ως προς την ακρίβεια της αποτύπωσης στις 1.9.2017 από την Μαργαρίτα Στάμου,Τοπογράφο - Μηχανικό, υπάλληλο της Κτηματικής Υπηρεσίας

Μαγνησίας και θεωρήθηκε την 20.4.2018 από την Μαργαρίτα Στάμου, Τοπογράφο Μηχανικό της Κτηματικής Υπηρεσίας Μαγνησίας και συνοδεύει την Έκθεση της προαναφερόμενης Επιτροπής.

13. Το 58791/3.7.2018 έγγραφο της Κτηματικής Υπηρεσίας Μαγνησίας, με το οποίο ζητείται η έκδοση απόφασης.

14. Τις διατάξεις του π.δ. 111/2014 «Οργανισμός Υπουργείου Οικονομικών».

15. Το 858/6.3.2013 έγγραφο της Κτηματικής Υπηρεσίας Ν. Μαγνησίας προς το ΓΕΕΘΑ, για τη σύμφωνη ή μη γνώμη του,σύμφωνα με το άρθρο 113 του ν. 3978/2011.

16. Το Φ.119/270583/Σ.1822/25.4.2013 έγγραφο ΓΕΕΘΑ,με το οποίο γνωμοδότησε ότι δεν έχει αντίρρηση για τη συνέχιση της διαδικασίας καθορισμού των ορίων αιγιαλού-παραλίας και τυχόν υπάρχοντος παλαιού αιγιαλού στην υπόψη περιοχή, αποφασίζουμε:

Α. Επικυρώνουμε την από 20.4.2018 έκθεση της κατά το άρθρο 3 του ν. 2971/19.12.2001 αρμόδιας Επιτροπής καθορισμού ορίων αιγιαλού και παραλίας, για τον καθορισμό αιγιαλού και παραλίας στη θέση “Καραβοστασιά” Τσαγκαράδας, του Δήμου Ζαγοράς - Μουρεσίου, της Π.Ε. Μαγνησίας και Σποράδων, καθώς και το από μηνός Ιανουαρίου 2013, με χρονολογία ενημέρωσης αποτύπωσης τον Νοέμβριο 2017,τοπογραφικό διάγραμμα κλίμακας 1:500 αποτελούμενο από δύο (2) πινακίδες,που συντάχθηκε από τον Χατζηευφραιμίδη Κυριάκο, Αγρονόμο Τοπογράφο Μηχανικό. Στη συνέχεια ελέγχθηκε ως προς την ακρίβεια της αποτύπωσης την 1.9.2017, από την Μαργαρίτα Στάμου, Τοπογράφο Μηχανικό, υπάλληλο της Κτηματικής Υπηρεσίας Μαγνησίας και θεωρήθηκε την 20.4.2018 από την Μαργαρίτα Στάμου, Τοπογράφο Μηχανικό της Κτηματικής Υπηρεσίας Μαγνησίας.

Β. Στο τοπογραφικό αυτό διάγραμμα η αρμόδια επιτροπή καθορίζει:

1. Την οριογραμμή του αιγιαλού με κόκκινη συνεχή πολυγωνική γραμμή 1, 2, 3, ...,έως 31, 32, 33 της οποίας οι κορυφές ορίζονται με καρτεσιανές συντεταγμένες του Ελληνικού Γεωδαιτικού Συστήματος Αναφοράς (ΕΓΣΑ 87).

2. Την οριογραμμή της παραλίας για την εξυπηρέτηση των σκοπών του άρθρου 1 παρ. 2 του ν. 2971/2001 με κίτρινη συνεχή πολυγωνική γραμμή 1΄, 2΄, 3΄, ..., έως 30΄, 31΄, 32΄, της οποίας οι κορυφές ορίζονται με καρτεσιανές συντεταγμένες του Ελληνικού Γεωδαιτικού Συστήματος Αναφοράς (ΕΓΣΑ 87) και οι πλευρές είναι παράλληλες της γραμμής αιγιαλού σε απόσταση σταθερή 15,00μ.

Τα κτίσματα και οι κατασκευές μέσα στην ζώνη παραλίας δεν εξαιρούνται.

Η ισχύς της παρούσας αρχίζει με τη δημοσίευσή της στο Φύλλο Εφημερίδας της Κυβερνήσεως.

Η απόφαση αυτή με την έκθεση της Επιτροπής και το τοπογραφικό διάγραμμα, να δημοσιευθούν στην Εφημερίδα της Κυβερνήσεως.

Λάρισα, 23 Αυγούστου 2018

Ο Συντονιστής Αποκεντρωμένης Διοίκησης

ΝΙΚΟΛΑΟΣ ΝΤΙΤΟΡΑΣ

ΕΚΘΕΣΗ
επιτροπής καθορισμού των ορίων
αιγιαλού και παραλίας σύμφωνα
με το άρθρο 3 του ν. 2971/2001, το άρθρο 4
όπως αντικαταστάθηκε με το άρθ. 11 (παρ. 1.α.8)
του ν. 4281/2014 και 5 όπως ίσχυε αφότου
αντικαταστάθηκε με το άρθ. 113 του ν. 3978/2011
στη θέση«Καραβοστασιά» Τσαγκαράδας
Δήμου Ζαγοράς - ΠΕ Μαγνησίας
και Μουρεσίου Σποράδων

Στις 20 Απριλίου 2018 σήμερα, ημέρα Παρασκευή, η επιτροπή καθορισμού ορίων αιγιαλού - παραλίας - παλαιού αιγιαλού, η σύνθεση της οποίας καθορίστηκε βάσει των διατάξεων του άρθρου 3 του ν. 2971/2001 «περί αιγιαλού - παραλίας και άλλες διατάξεις» και συγκροτήθηκε με την αριθμ. πρωτ. 2581/24324/28.2.2018 απόφαση του Συντονιστή Αποκεντρωμένης Διοίκησης Θεσσαλίας - Στερεάς Ελλάδας, αποτελούμενη από τους:

1. ΤΡΑΧΑΝΑΤΖΗ ΜΑΡΙΑ, Προϊσταμένη της Κτηματικής Υπηρεσίας Μαγνησίας, ως Πρόεδρο,

2. ΖΑΡΑΖΑΝΗ ΔΗΜΗΤΡΙΟ, Υπολιμενάρχη Βόλου, ως μέλος

3. ΣΤΑΜΟΥ ΜΑΡΓΑΡΙΤΑ, τοπογράφο μηχανικό της Κτηματικής Υπηρεσίας Μαγνησίας, ως μέλος,

4. ΤΣΟΠΟΥΡΙΔΟΥ ΚΥΡΙΑΚΗ, Αναπληρώτρια Προϊσταμένη της Διεύθυνσης Υπηρεσίας Δόμησης του Δήμου Βόλου, ως μέλος,

5. ΜΟΥΛΑΡΑ ΕΛΕΝΗ, Αναπληρώτρια Προϊσταμένη της Δ/νσης Περιβάλλοντος και Χωρικού Σχεδιασμού της Αποκεντρωμένης Διοίκησης Θεσσαλίας - Στερεάς Ελλάδας, η οποία αν και προσκλήθηκε εμπρόθεσμα και νομίμως, δεν προσήλθε.

Συνήλθε, σε συνέχεια της με αριθμ. πρωτ. 9069/29.8.2017 πρόσκλησης της Προέδρου, σύμφωνα με την οποία η τότε αρμόδια επιτροπή όπως είχε ορισθεί με την αριθμ. πρωτ. 6574/79337/23.5.2017 απόφαση της Γ.Γ. Αποκεντρωμένης Διοίκησης Θεσσαλίας - Στερεάς Ελλάδας πραγματοποίησε αυτοψία την 1.9.2017, προκειμένου να γνωμοδοτήσει επί της υπόθεσης καθορισμού για πρώτη φορά των οριογραμμών αιγιαλού - παραλίας - παλαιού αιγιαλού στη θέση «Καραβοστασιά» Τσαγκαράδας του Δήμου Ζαγοράς - Μουρεσίου, ΠΕ Μαγνησίας και Σποράδων με ενδιαφερόμενο τον Κάρολο Στεργιόπουλο.

Η επιτροπή αφού έλαβε υπόψη:

1. Τις από 6.3.2013 και 10.12.2013 αιτήσεις του ενδιαφερόμενου με τις οποίες ζητείται ο καθορισμός των ορίων αιγιαλού - παραλίας στην προαναφερόμενη θέση και την από 4.9.2014 δήλωση του ορισμένου από τον ενδιαφερόμενο μηχανικού για ολοκλήρωση της διαδικασίας καθορισμού με τις διατάξεις του ν. 2971/2001.

2. Το από μηνός Ιανουαρίου 2013 κτηματολογικό υψομετρικό τοπογραφικό διάγραμμα -το οποίο ενημερώθηκε ως προς την αποτύπωση τον Νοέμβριο 2017- του τοπογράφου μηχανικού Κυριάκου Χατζηευφραιμίδη με κλίμακα 1:500 σε δύο (2) πινακίδες, το οποίο ελέγχθηκε για την ακρίβεια της αποτύπωσης την 01-09-2017 και θεωρήθηκε στις 20.4.2018 από τη Μαργαρίτα Στάμου, τοπογράφο μηχανικό του πρώην Αυτοτελούς Γραφείου

Δημόσιας Περιουσίας Μαγνησίας και πλέον Κτηματικής Υπηρεσίας Μαγνησίας, όπως ορίζουν οι διατάξεις του άρθρου 4 του ν. 2971/2001, όπως αυτό αντικαταστάθηκε με το άρθρο 11 του ν. 4281/2014.

3.Τις διατάξεις του ν.2971/2001 (ΦΕΚ285/Α΄/19.12.2001) «περί αιγιαλού - παραλίας», της αριθμ. 1089532πε/8205πε/Β0.010/20.4.2005 κοινής υπουργικής απόφασης Υπουργών Οικονομίας και Οικονομικών και ΠΕΧΩΔΕ «περί στοιχείων καθορισμού αιγιαλού και παραλίας» καθώς και των άρθρων 113 του ν. 3978/2011 και 11 του ν. 4281/2014.

4. Το με αριθμ. Φ.119/270583/Σ.1822/25.4.2013 έγγραφο του ΓΕΕΘΑ.

5. Την αριθμ. 6687/6.9.2005 απόφαση του Γενικού Γραμματέα Περιφέρειας Θεσσαλίας (ΦΕΚ 1124/Δ΄/17.10.2005) με την οποία καθορίστηκαν οι οριογραμμές αιγιαλού - παραλίας στην προς νότο όμορη περιοχή.

6. Την από επιτόπιο μετάβαση των μελών σχηματισθείσα αντίληψη - και αφού τα μέλη της Επιτροπής ενημερώθηκαν πλήρως για την πρόταση της από 1.9.2017 σύγκλησης - για το πλάτος της βρεχόμενης ζώνης της ξηράς και άλλα συναφή στοιχεία που προβλέπονται από το άρθρο 9 του ν. 2971/2001 και ειδικότερα:

Αφού λάβαμε υπόψη:

α) Τη γεωμορφολογία του εδάφους για την οποία αναλυτικά αναφέρεται ότι:

Η μορφολογία της ακτής συνίσταται από:

(i) Βραχώδης ακτή και εν συνεχεία φυσικά πρανή με ήπιες κλίσεις στα τμήματα μεταξύ των κορυφών 1 έως 9 και 15 έως 18 του αιγιαλού με ύψη στέψης που κυμαίνονται από 2,00 έως 6,00 μέτρα και και το εύρος από 10,00μ. έως 22,00μ.

(ii) Χαλαρά ιζήματα (πέτρες, κροκάλες) που έχουν προκύψει από την εναπόθεση φερτών υλών ρυάκων στα τμήματα μεταξύ των κορυφών 10 έως 14 και 19 έως 21 του αιγιαλού με μέσο εύρος 12,00μ.

(iii) Βραχώδη πρανή με απότομες κλίσεις και καταπτώσεις και ύψη στέψης που κυμαίνονται από 6,00μ. έως 16,00μ. και το εύρος από 10,00μ. έως 20,00μ. στο τμήμα μεταξύ των κορυφών 21 έως 33 του αιγιαλού.

(iv) Εκβολές ρυάκων.

Της ακτής συνέχονται εκτάσεις:

(i) Λοφώδεις και ορεινές

(ii) Με έδαφος βραχώδες, ημιβραχώδες και γαιώδες

(iii) Εκτός σχεδίου

(iv) Δομημένες με αραιή δόμηση και αδόμητες

(v) Με χρήση Β΄ (εξοχικής) κατοικίας

Το φυσικό όριο βλάστησης συνίσταται από:

(i) Θαμνώδη φυσική βλάστηση (πουρνάρια)

(ii) Δενδρώδη φυσική βλάστηση (πλατάνια, κυπαρίσσια)

β) Το γεγονός ότι στην περιοχή δεν εντοπίστηκαν παράκτιοι φυσικοί πόροι.

γ) Τα πορίσματα από την εκτίμηση των μετεωρολογικών στοιχείων της περιοχής, ήτοι τη γεωγραφική θέση της περιοχής, η οποία έχει ανατολικό προσανατολισμό, με αποτέλεσμα να είναι εκτεθειμένη σε ανέμους με Α, ΒΑ διευθύνσεις, έντασης 6-8 Β.

δ) Τη μορφολογία του πυθμένα ο οποίος συνίσταται από βραχώδη σύσταση με υφάλους και ξέρες κοντά στην ακτή και από αμμώδη έκταση σε μεγαλύτερα βάθη, και απότομες κλίσεις με μεγάλα βάθη κοντά στην ακτή.

ε) Τον τομέα ανάπτυξης κυματισμού σε σχέση με το μέτωπο της ακτής ότι δηλαδή πρόκειται για ακτή με μεγάλο ανάπτυγμα πελάγους καθώς και το ότι μεγάλο ανάπτυγμα θαλάσσιας έκτασης συμβάλλει στη δημιουργία μεγαλύτερης έντασης κυματικού πεδίου.

στ) Την μη ύπαρξη εγκεκριμένων χωροταξικών κατευθύνσεων και χρήσεων γης που επηρεάζουν την παράκτια ζώνη.

ζ) Την μη ύπαρξη καταγεγραμμένων δημόσιων κτημάτων αρμοδιότητας Υπουργείου Οικονομικών που να βρίσκονται σε άμεση γειτνίαση με την παράκτια ζώνη.

η) Ότι δεν υφίσταται Κτηματολόγιο.

θ) Την ύπαρξη ευπαθών οικοσυστημάτων και προστατευμένων περιοχών [ένταξη της περιοχής στο δίκτυο NATURA 2000 και συγκεκριμένα στους Τόπους Κοινοτικής Σημασίας (SCI) με κωδικό GR1430001 και στις Ζώνες Ειδικής Προστασίας (SPA) με κωδικό GR1430008], αποφασίζουμε:

Καθορίζουμε στο παραπάνω τοπογραφικό διάγραμμα:

1. Την οριογραμμή του αιγιαλού με κόκκινη συνεχή πολυγωνική γραμμή 1,2,3,...., έως 31,32,33 της οποίας οι κορυφές ορίζονται με καρτεσιανές συντεταγμένες του Ελληνικού Γεωδαιτικού Συστήματος Αναφοράς (ΕΓ.Σ.Α. 87).


2. Την οριογραμμή της παραλίας για την εξυπηρέτηση των σκοπών του άρθρου 1 παρ. 2 του ν. 2971/2001 με κίτρινη συνεχή πολυγωνική γραμμή 1΄,2΄,3΄,..., έως 30΄,31΄,32΄, της οποίας οι κορυφές ορίζονται με καρτεσιανές συντεταγμένες του Ελληνικού Γεωδαιτικού Συστήματος Αναφοράς (ΕΓ.Σ.Α. 87) και οι πλευρές είναι παράλληλες της γραμμής αιγιαλού σε απόσταση σταθερή 15,00 μ.

Τα κτίσματα και οι κατασκευές μέσα στην ζώνη παραλίας δεν εξαιρούνται.

Η Επιτροπή

Η Πρόεδρος
ΜΑΡΙΑ ΤΡΑΧΑΝΑΤΖΗ

Τα Μέλη
ΔΗΜΗΤΡΙΟΣ ΖΑΡΑΖΑΝΗΣ
ΜΑΡΓΑΡΙΤΑ ΣΤΑΜΟΥ
ΚΥΡΙΑΚΗ ΤΣΟΠΟΥΡΙΔΟΥ

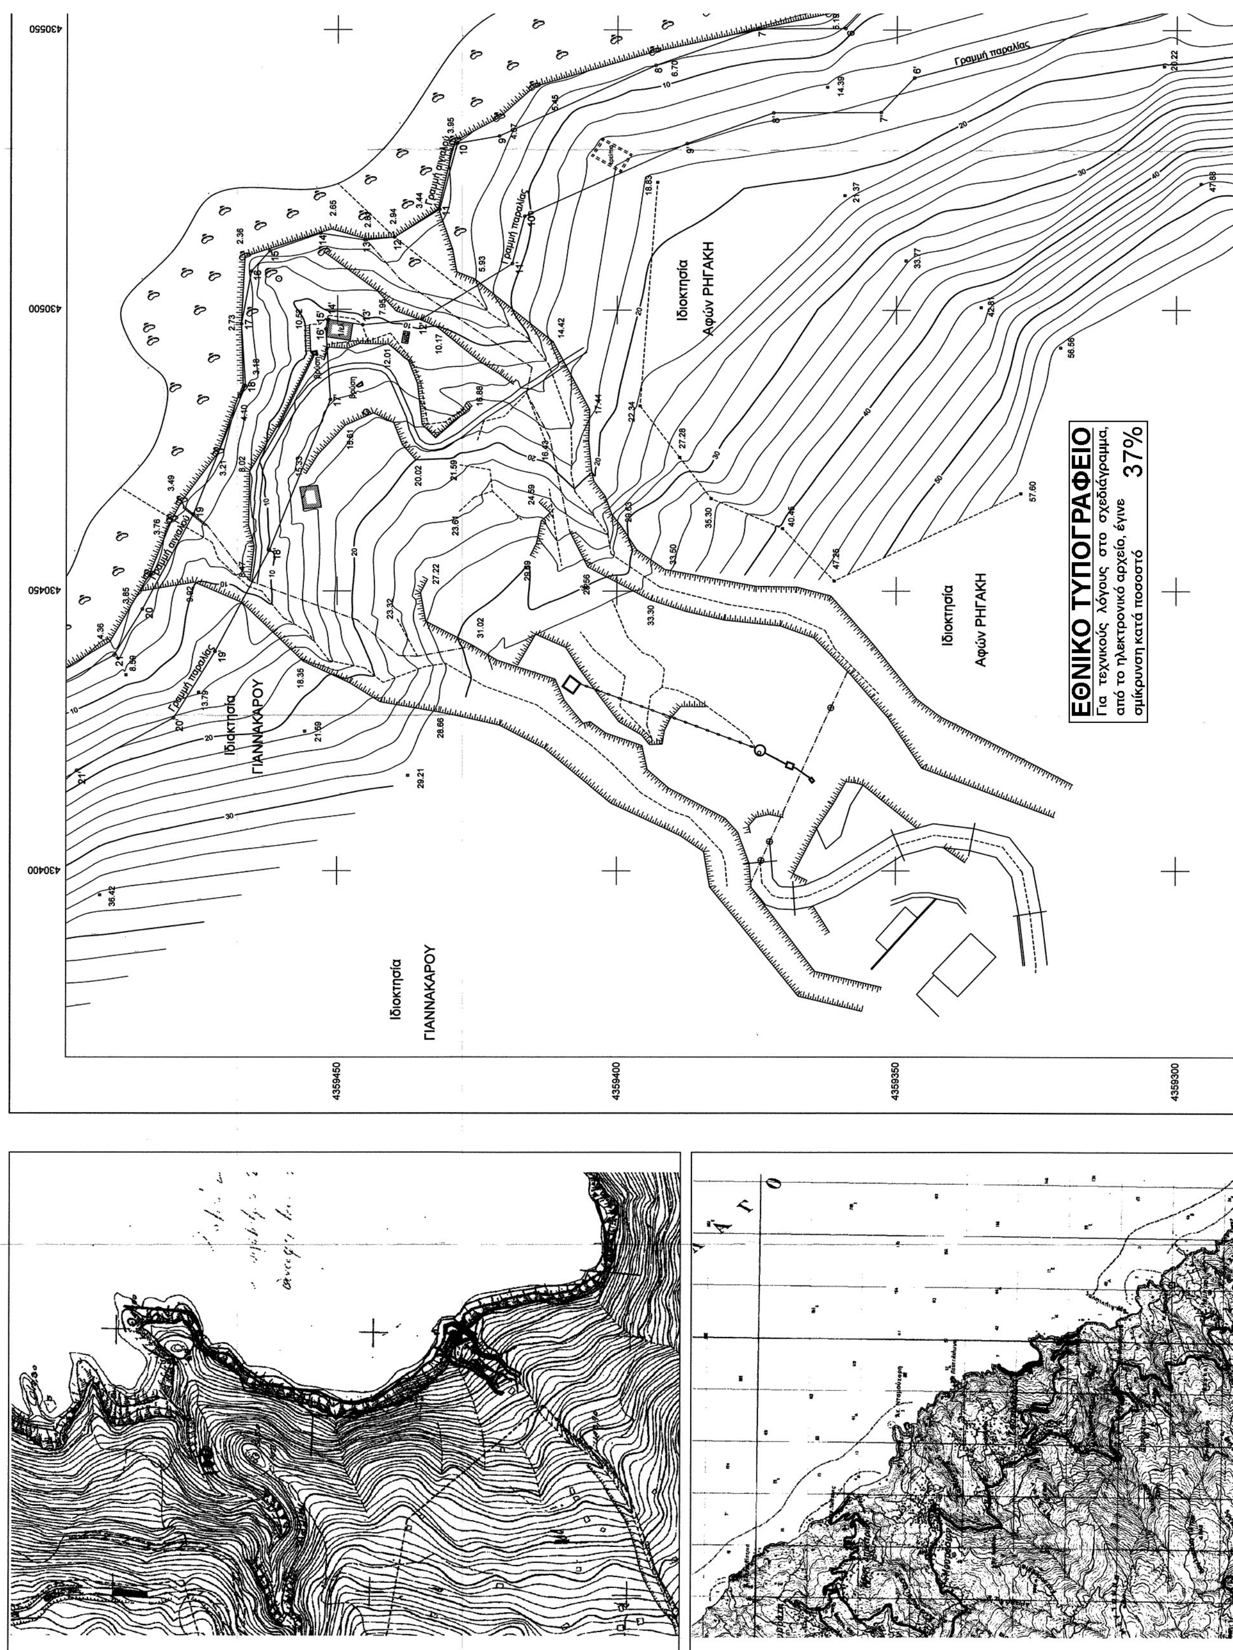
ΕΘΝΙΚΟ ΤΥΠΟΓΡΑΦΕΙΟ
Για τεχνικούς λόγους στο σχεδιάγραμμα, από το ηλεκτρονικό αρχείο, έγινε σμίκρυνση κατά ποσοστό
37%
Ιδιοκτησία Αφών ΡΗΓΑΚΗ
Ιδιοκτησία Αφών ΡΗΓΑΚΗ
Ιδιοκτησία ΓΙΑΝΝΑΚΑΡΟΥ
Ιδιοκτησία ΓΙΑΝΝΑΚΑΡΟΥ
Γραμμή παραλίας
430550
430500
430450
430400
4359450
4359400
4359350
4359300

Συντεταγμένες Κορυφών Αιγιαλού


Σημείο	X (m)	Y (m)	Σημείο	X (m)	Y (m)	Σημείο	X (m)	Y (m)
1	430612.319	4359154.037	2	430583.913	4359192.065	3	430566.509	4359243.099
4	430570.835	4359293.611	5	430554.894	4359354.708	6	430550.264	4359359.206
7	430550.204	4359374.690	8	430543.663	4359393.159	9	430531.041	4359421.141
10	430529.704	4359428.667	11	430517.858	4359431.770	12	430512.877	4359439.830
13	430512.369	4359445.079	14	430513.583	4359453.021	15	430510.417	4359462.105
16	430506.793	4359465.395	17	430497.405	4359467.170	18	430486.416	4359466.430
19	430463.613	4359475.696	20	430446.710	4359484.811	21	430438.521	4359489.858
22	430430.308	4359504.991	23	430406.592	4359533.059	24	430374.051	4359575.140
25	430355.795	4359608.609	26	430352.259	4359623.995	27	430359.310	4359665.043
28	430376.982	4359710.566	29	430377.621	4359748.071	30	430380.794	4359762.799
31	430393.366	4359827.288	32	430397.815	4359845.831	33	430412.586	4359863.124

Συντεταγμένες Κορυφών Παραλίας

Σημείο	X (m)	Y (m)	Σημείο	X (m)	Y (m)	Σημείο	X (m)	Y (m)
1'	430611.094	4359139.087	2'	430604.351	4359139.640	3'	430570.479	4359184.984
4'	430551.295	4359241.240	5'	430555.669	4359292.321	6'	430541.437	4359346.868
7'	430535.289	4359352.842	8'	430535.214	4359372.084	9'	430529.732	4359387.561
10'	430516.642	4359416.583	11'	430508.253	4359418.780	12'	430498.284	4359434.912
13'	430497.258	4359445.496	14'	430498.192	4359451.604	15'	430498.135	4359451.766
16'	430496.501	4359452.075	17'	430483.973	4359451.232	18'	430457.211	4359462.106
19'	430439.208	4359471.814	20'	430427.246	4359479.188	21'	430417.858	4359496.485
22'	430394.925	4359523.626	23'	430361.454	4359566.909	24'	430341.638	4359603.238
25'	430336.966	4359623.568	26'	430344.781	4359669.067	27'	430362.030	4359713.499
28'	430362.648	4359749.795	29'	430366.099	4359765.814	30'	430378.705	4359830.474
31'	430384.069	4359852.834	32'	430401.180	4359872.866			

Συντεταγμένες Τριγωνομετρικού & Στάσεων Εξάρτησης

Σημείο	X (m)	Y (m)	H (m)	Σημείο	X (m)	Y (m)	H (m)
Σ1	430505.440	4359460.504	9.468	Σ2	430558.591	4359397.960	2.189
Σ4	430481.765	4359444.838	15.474				

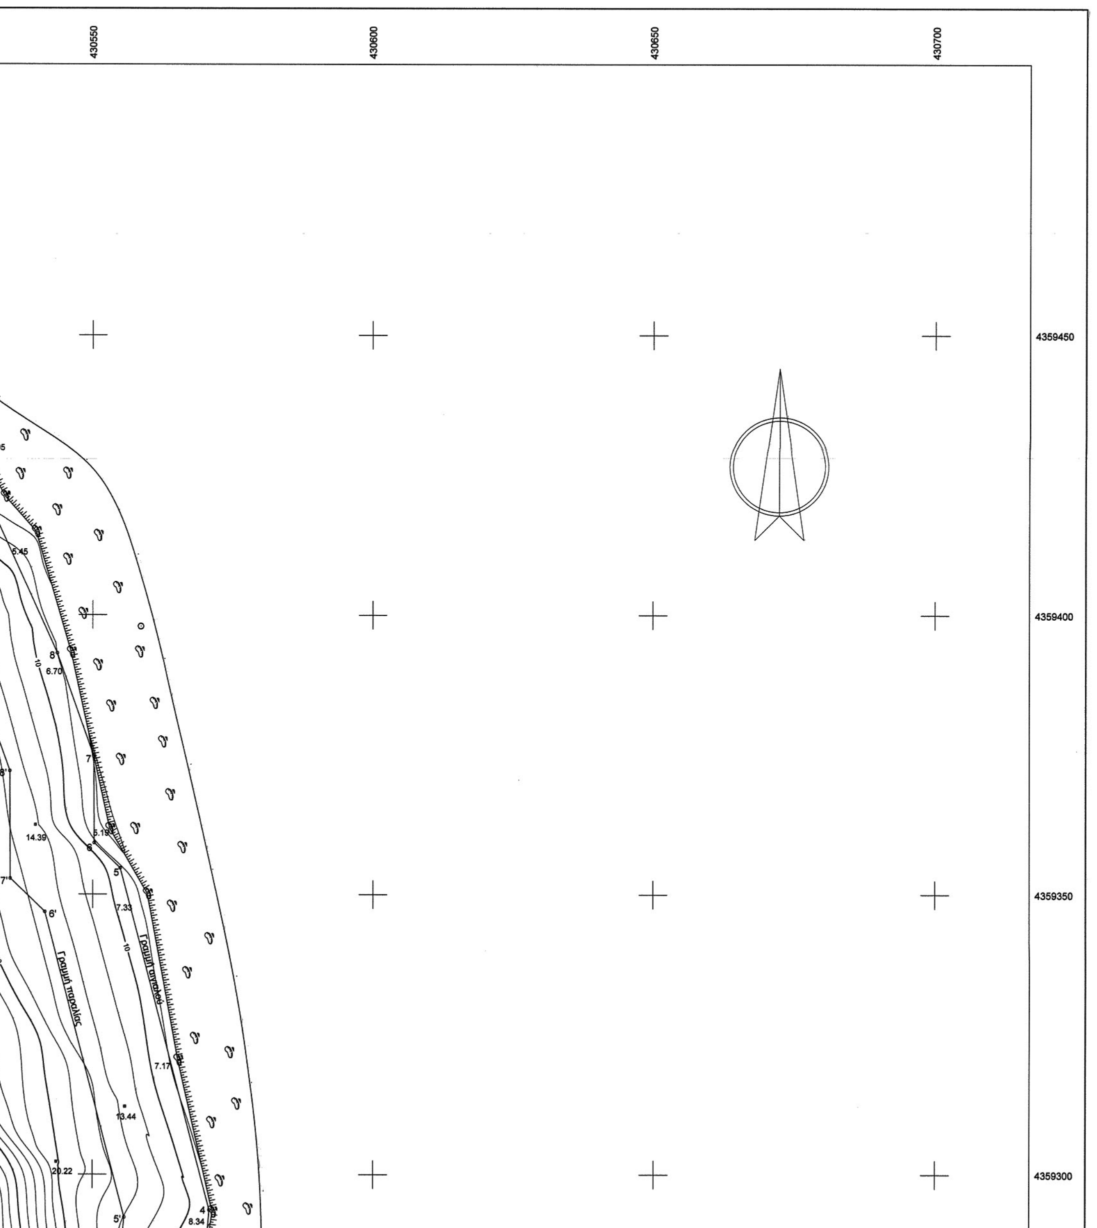


15.71
20
28.03
30
33.63
40
47.88
50
49.59
57.93
47.21
50
59.11
58.85

430550
430500
430450
430400

4359250
4359200
4359150
4359100

VERM © Α. & Η. ΜΩΚΟΣ Ο.Ε. - Σ/Α: DE6A-1895-5AC0-E3AF
E:\VermDat5\TSAGARADA\STERGIOPOULOS_AIGIALOS\ΣΧΕΔΙΑ\STERGIOPOULOS_E500_Π1.DXF



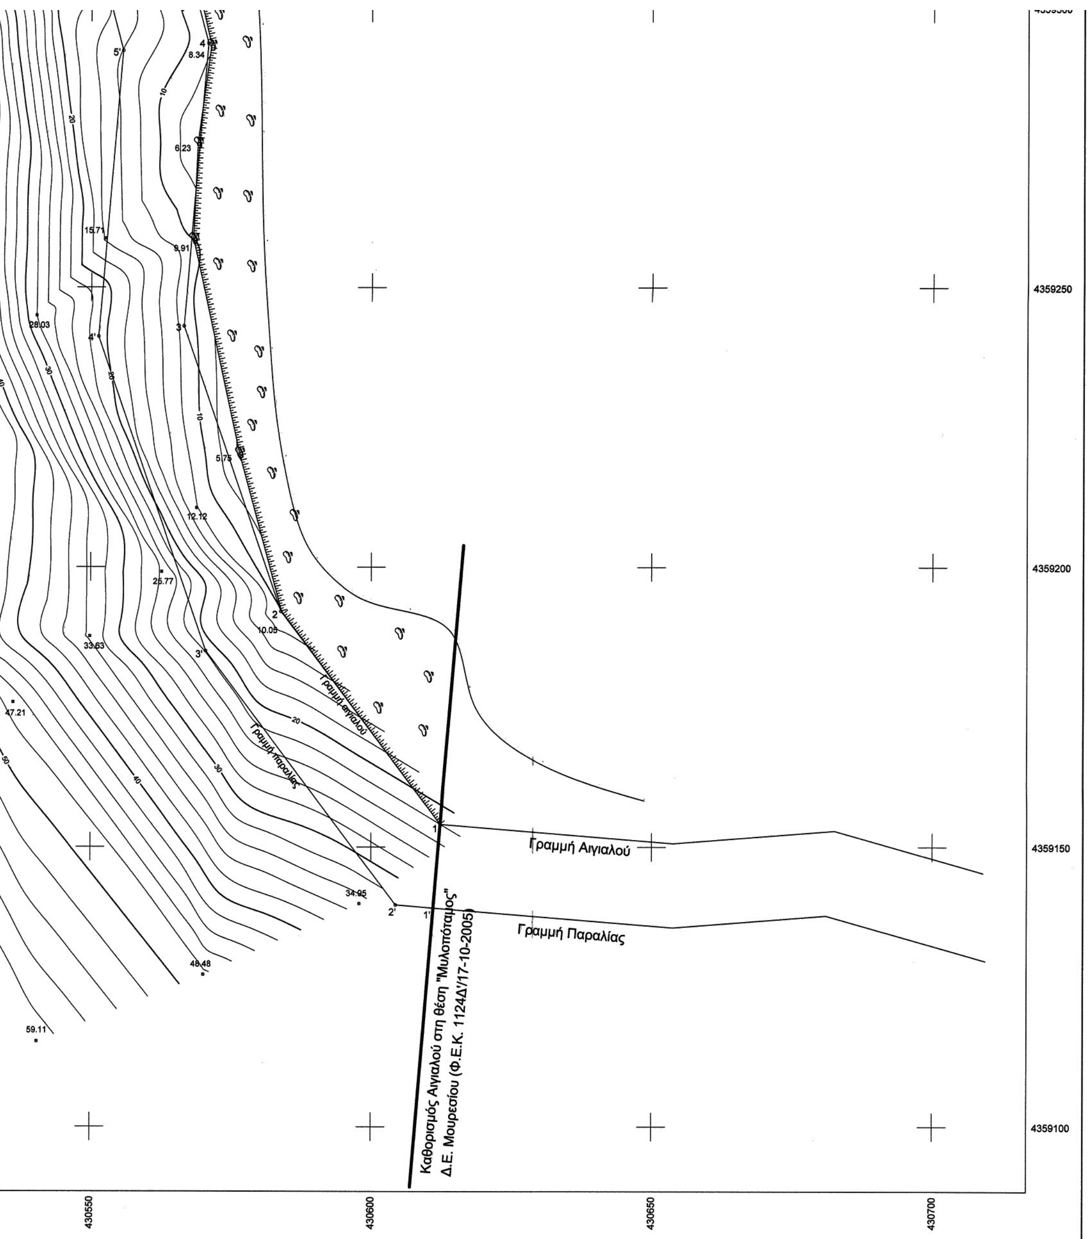

ΥΠΟΥΡΓΕΙΟ ΟΙΚΟΝΟΜΙΑΣ ΚΑΙ ΟΙΚΟΝΟΜΙΚΩΝ
ΚΤΗΜΑΤΙΚΗ ΥΠΗΡΕΣΙΑ ΜΑΓΝΗΣΙΑΣ

ΤΟΠΟΓΡΑΦΙΚΟ ΔΙΑΓΡΑΜΜΑ
ΚΑΘΟΡΙΣΜΟΥ ΟΡΙΟΓΡΑΜΜΩΝ ΑΙΓΙΑΛΟΥ ΚΑΙ ΠΑΡΑΛΙΑΣ

ΠΕΡΙΟΧΗ : "ΚΑΡΑΒΟΣΤΑΣΙΑ"ΤΣΑΓΚΑΡΑΔΑΣ
ΔΗΜΟΣ : ΖΑΓΟΡΑΣ - ΜΟΥΡΕΣΙΟΥ
ΝΟΜΟΣ : ΜΑΓΝΗΣΙΑΣ
ΦΕΚ :

ΕΝΔΙΑΦΕΡΟΜΕΝΟΣ ΣΤΕΡΓΙΟΠΟΥΛΟΣ ΚΑΡΟΛΟΣ

ΑΝΑΔΟΧΟΣ ΜΕΛΕΤΗΣ ΧΑΤΖΗΕΥΦΡΑΙΜΙΔΗΣ ΚΥΡΙΑΚΟΣ ΤΟΠΟΓΡΑΦΟΣ ΜΗΧΑΝΙΚΟΣ	Ο ΣΥΝΤΑΞΑΣ ΧΑΤΖΗΕΥΦΡΑΙΜΙΔΗΣ ΚΥΡΙΑΚΟΣ ΤΟΠΟΓΡΑΦΟΣ ΜΗΧΑΝΙΚΟΣ
ΣΦΡΑΓΙΔΑ-ΥΠΟΓΡΑΦΗ ΧΑΤΖΗΕΥΦΡΑΙΜΙΔΗΣ ΚΥΡΙΑΚΟΣ ΔΙΠΛ. ΑΓΡΟΝ.-ΤΟΠΟΓΡΑΦΟΣ ΜΗΧ/ΚΟΣ Ε.Μ.Π. ΑΡ. ΜΗΤΡΩΟΥ Τ.Ε.Ε. 47555 ΣΟΛΩΝΟΣ 2 - ΒΟΛΟΣ ΑΦΜ: 040394353 • ΔΟΥ: ΒΟΛΟΥ	ΣΦΡΑΓΙΔΑ-ΥΠΟΓΡΑΦΗ ΧΑΤΖΗΕΥΦΡΑΙΜΙΔΗΣ ΚΥΡΙΑΚΟΣ ΔΙΠΛ. ΑΓΡΟΝ.-ΤΟΠΟΓΡΑΦΟΣ ΜΗΧ/ΚΟΣ Ε.Μ.Π. ΑΡ. ΜΗΤΡΩΟΥ Τ.Ε.Ε. 47555 ΣΟΛΩΝΟΣ 2 - ΒΟΛΟΣ ΑΦΜ: 040394353 • ΔΟΥ: ΒΟΛΟΥ
ΥΠΟΜΝΗΜΑ ΕΠΙΤΡΟΠΗΣ ΟΡΙΩΝ ΑΙΓΙΑΛΟΥ ΚΑΙ ΠΑΡΑΛΙΑΣ Κόκκινη γραμμή - οριογραμμή Αιγιαλού Κίτρινη γραμμή - οριογραμμή Παραλίας Το παρόν τοπογραφικό διάγραμμα συνοδεύει την απο Εκθεση της Επιτροπής επανακαθορισμού ορίων Αιγιαλού και Παραλίας. Οι κορυφογραμμές εξασφαλίζονται όπως σημειώνεται στο διάγραμμα απο συντ/νες του Κρατικού Δικτύου Ε.Γ.Σ.Α. '87. Καθορίζεται Ζώνη Παραλίας πλάτους 15.00 μ.	ΕΛΕΓΧΘΗΚΕ ΓΙΑ ΤΗΝ ΑΚΡΙΒΕΙΑ ΤΗΣ ΑΠΟΤΥΠΩΣΗΣ 01-09-2017 ΘΕΩΡΗΘΗΚΕ ΓΙΑ ΤΗΝ ΑΚΡΙΒΕΙΑ ΤΗΣ ΑΠΟΤΥΠΩΣΗΣ 20-04-2018 ΕΛΛΗΝΙΚΗ ΔΗΜΟΚΡΑΤΙΑ • ΥΠΟΥΡΓΕΙΟ ΟΙΚΟΝΟΜΙΚΩΝ • ΚΤΗΜΑΤΙΚΗ ΥΠΗΡ. ΜΑΓΝΗΣΙΑΣ ΜΑΡΓΑΡΙΤΑ ΣΤΑΜΟΥ ΤΟΠΟΓΡΑΦΟΣ ΜΗΧΑΝΙΚΟΣ ΤΗΣ ΚΤΗΜΑΤΙΚΗΣ ΥΠΗΡΕΣΙΑΣ ΜΑΓΝΗΣΙΑΣ

Η ΕΠΙΤΡΟΠΗ

Η ΠΡΟΕΔΡΟΣ
ΠΡΟΪΣΤΑΜΕΝΗ ΤΗΣ
ΚΤΗΜΑΤΙΚΗΣ ΥΠΗΡΕΣΙΑΣ
ΜΑΓΝΗΣΙΑΣ
ΤΡΑΧΑΝΑΤΖΗ ΜΑΡΙΑ

ΤΑ ΜΕΛΗ
1. ΖΑΡΑΖΑΝΗΣ ΔΗΜΗΤΡΙΟΣ
ΥΠΟΛΙΜΕΝΑΡΧΗΣ ΒΟΛΟΥ
2. ΣΤΑΜΟΥ ΜΑΡΓΑΡΙΤΑ
ΜΗΧΑΝΙΚΟΣ ΤΗΣ ΚΤΗΜΑΤΙΚΗΣ
ΥΠΗΡΕΣΙΑΣ ΜΑΓΝΗΣΙΑΣ
3. ΤΣΟΠΟΥΡΙΔΟΥ ΚΥΡΙΑΚΗ
ΠΡΟΪΣΤΑΜΕΝΗ Δ/ΝΣΗΣ ΥΠΗΡΕΣΙΑΣ
ΔΟΜΗΣΗΣ ΤΟΥ ΔΗΜΟΥ ΒΟΛΟΥ
4.
5.


ΤΡΙΓΩΝΟΜΕΤΡΙΚΗ ΕΞΑΡΤΗΣΗ
ΚΡΑΤΙΚΟ ΔΙΚΤΥΟ


ΥΨΟΜΕΤΡΙΚΗ ΑΦΕΤΗΡΙΑ
ΜΕΣΗ ΣΤΑΘΜΗ ΘΑΛΑΣΣΑΣ


ΜΕΘΟΔΟΣ ΑΠΟΤΥΠΩΣΗΣ
ΤΑΧΥΜΕΤΡΙΚΗ - GPS

ΧΡΟΝΟΛΟΓΙΑ ΑΠΟΤΥΠΩΣΗΣ
ΙΑΝΟΥΑΡΙΟΣ 2013
ΧΡΟΝΟΛΟΓΙΑ ΕΝΗΜΕΡΩΣΗΣ ΑΠΟΤΥΠΩΣΗΣ
ΝΟΕΜΒΡΙΟΣ 2017

ΚΛΙΜΑΚΑ 1:500	ΔΙΑΝΟΜΗ ΠΙΝΑΚΙΔΩΝ
Ισοδιάσταση 2.00 m	Π2
Προβολικό σύστημα Ε.Γ.Σ.Α. '87	Π1
Αριθμός σχεδίου Π1	

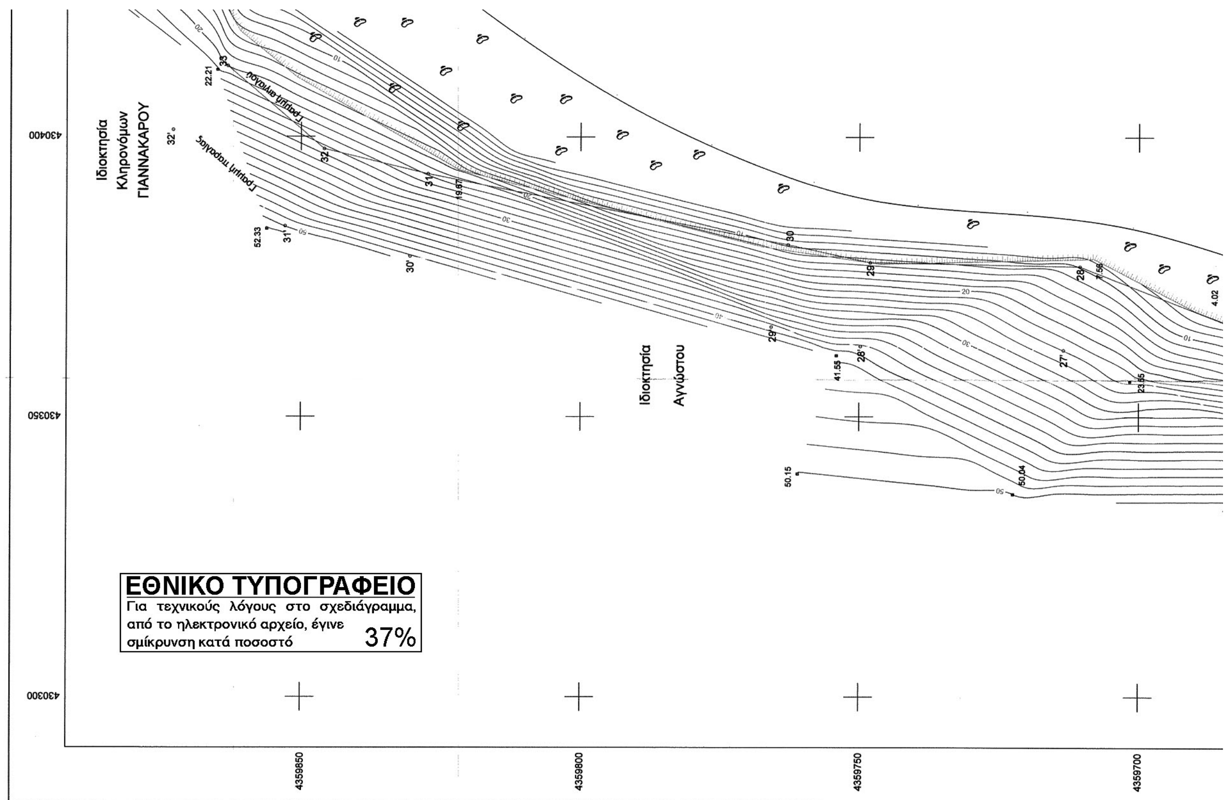
Ιδιοκτησία
Κληρονόμων
ΓΙΑΝΝΑΚΑΡΟΥ
Ιδιοκτησία
Αγνώστου
Γραμμή αιγιαλού
Γραμμή παραλίας
430400
430350
430300
4359850
4359800
4359750
4359700
ΕΘΝΙΚΟ ΤΥΠΟΓΡΑΦΕΙΟ
Για τεχνικούς λόγους στο σχεδιάγραμμα, από το ηλεκτρονικό αρχείο, έγινε σμίκρυνση κατά ποσοστό 37%

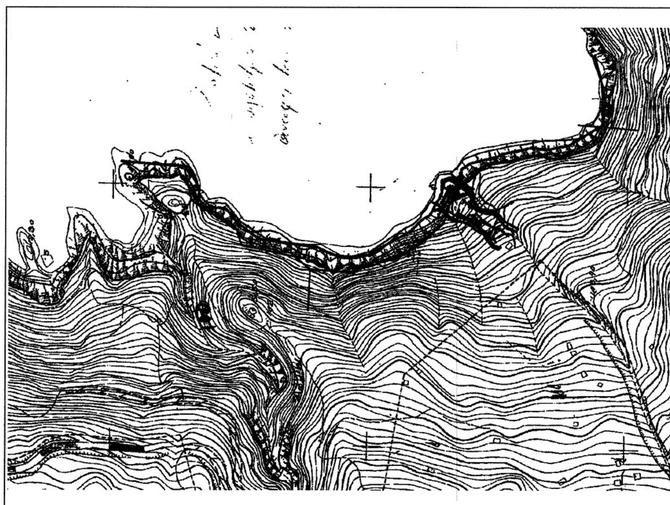

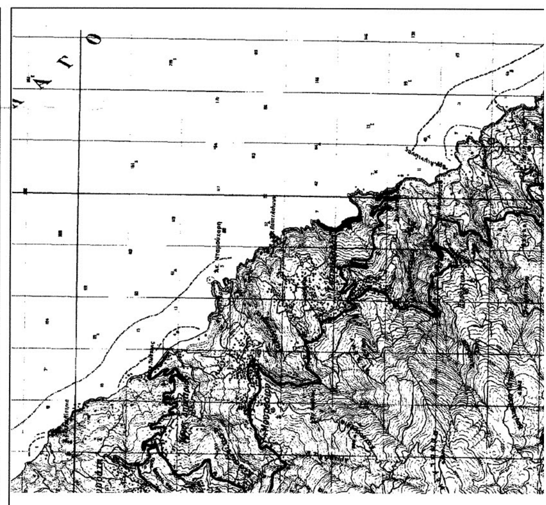

Συντεταγμένες Κορυφών Αιγιαλού


Σημείο	X (m)	Y (m)	Σημείο	X (m)	Y (m)	Σημείο	X (m)	Y (m)
1	430612.319	4359154.037	2	430583.913	4359192.065	3	430566.509	4359243.099
4	430570.835	4359293.611	5	430554.894	4359354.708	6	430550.264	4359359.206
7	430550.204	4359374.690	8	430543.663	4359393.159	9	430531.041	4359421.141
10	430529.704	4359428.667	11	430517.858	4359431.770	12	430512.877	4359439.830
13	430512.369	4359445.079	14	430513.583	4359453.021	15	430510.417	4359462.105
16	430506.793	4359465.395	17	430497.405	4359467.170	18	430486.416	4359466.430
19	430463.613	4359475.696	20	430446.710	4359484.811	21	430438.521	4359489.858
22	430430.308	4359504.991	23	430406.592	4359533.059	24	430374.051	4359575.140
25	430355.795	4359608.609	26	430352.259	4359623.995	27	430359.310	4359665.043
28	430376.982	4359710.566	29	430377.621	4359748.071	30	430380.794	4359762.799
31	430393.366	4359827.288	32	430397.815	4359845.831	33	430412.586	4359863.124


Συντεταγμένες Κορυφών Παραλίας

Σημείο	X (m)	Y (m)	Σημείο	X (m)	Y (m)	Σημείο	X (m)	Y (m)
1'	430611.094	4359139.087	2'	430604.351	4359139.640	3'	430570.479	4359184.984
4'	430551.295	4359241.240	5'	430555.669	4359292.321	6'	430541.437	4359346.868
7'	430535.289	4359352.842	8'	430535.214	4359372.084	9'	430529.732	4359387.561
10'	430516.642	4359416.583	11'	430508.253	4359418.780	12'	430498.284	4359434.912
13'	430497.258	4359445.496	14'	430498.192	4359451.604	15'	430498.135	4359451.766
16'	430496.501	4359452.075	17'	430483.973	4359451.232	18'	430457.211	4359462.106
19'	430439.208	4359471.814	20'	430427.246	4359479.188	21'	430417.858	4359496.485
22'	430394.925	4359523.626	23'	430361.454	4359566.909	24'	430341.638	4359603.238
25'	430336.966	4359623.568	26'	430344.781	4359669.067	27'	430362.030	4359713.499
28'	430362.648	4359749.795	29'	430366.099	4359765.814	30'	430378.705	4359830.474
31'	430384.069	4359852.834	32'	430401.180	4359872.866			

Συντεταγμένες Τριγωνομετρικού & Στάσεων Εξάρτησης

Σημείο	X (m)	Y (m)	H (m)	Σημείο	X (m)	Y (m)	H (m)
Σ1	430505.440	4359460.504	9.468	Σ2	430558.591	4359397.960	2.189
Σ4	430481.765	4359444.838	15.474				

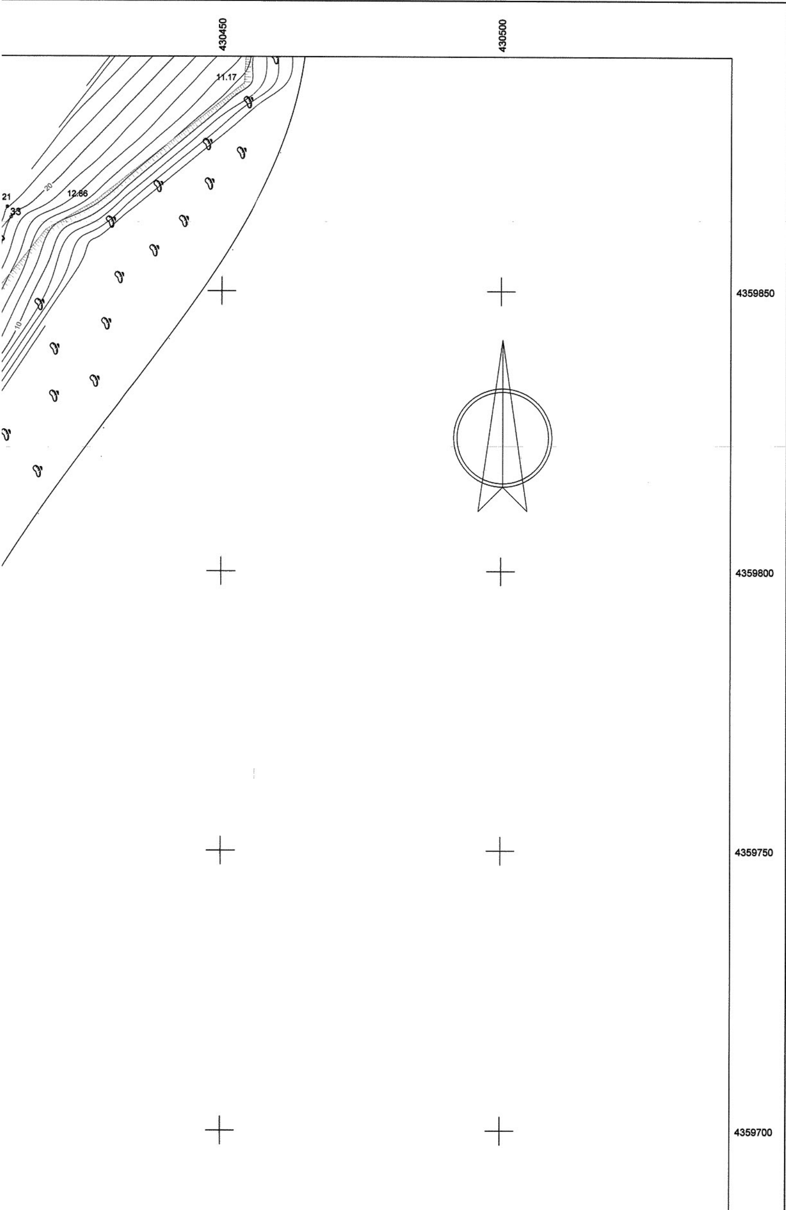

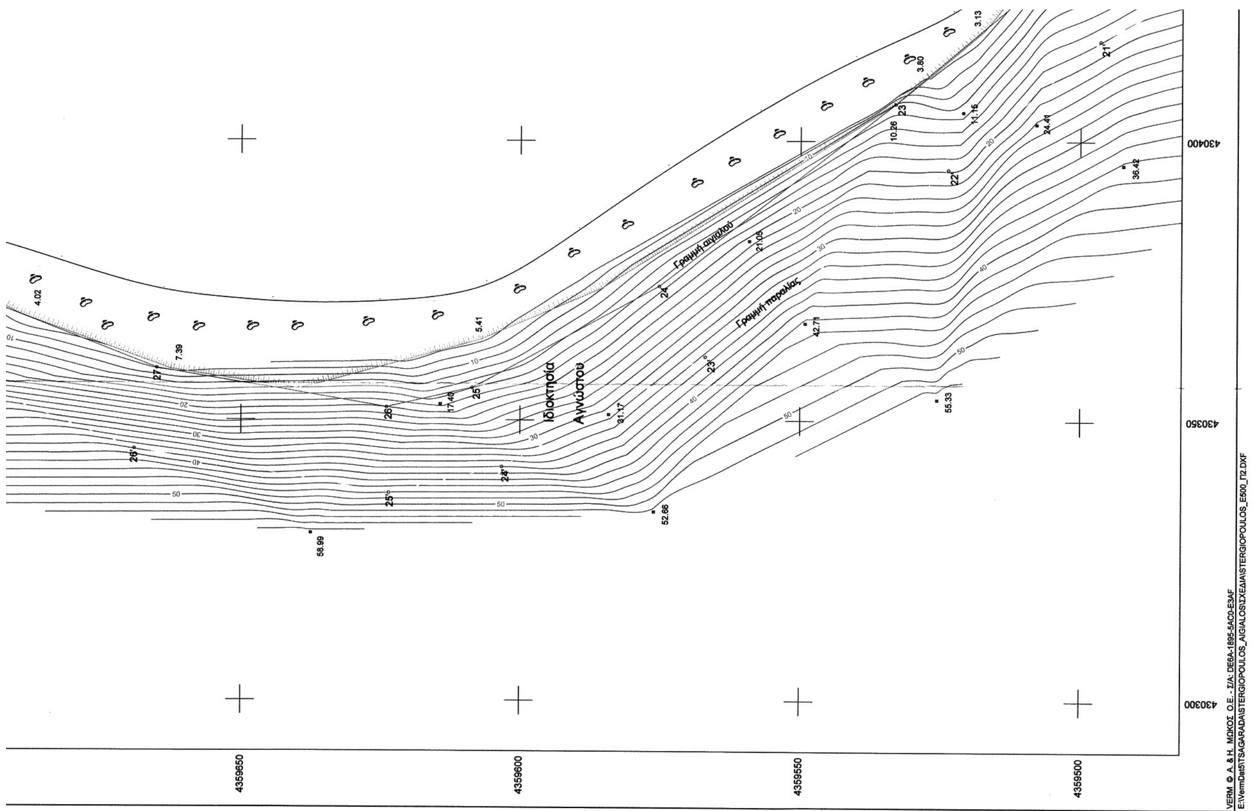
Ιδιοκτησία
Αγνώστου
Γραμμή αιγιαλού
Γραμμή παραλίας
430400
430350
430300
4359650
4359600
4359550
4359500



ΥΠΟΥΡΓΕΙΟ ΟΙΚΟΝΟΜΙΑΣ ΚΑΙ ΟΙΚΟΝΟΜΙΚΩΝ
ΚΤΗΜΑΤΙΚΗ ΥΠΗΡΕΣΙΑ ΜΑΓΝΗΣΙΑΣ

ΤΟΠΟΓΡΑΦΙΚΟ ΔΙΑΓΡΑΜΜΑ
ΚΑΘΟΡΙΣΜΟΥ ΟΡΙΟΓΡΑΜΜΩΝ ΑΙΓΙΑΛΟΥ ΚΑΙ ΠΑΡΑΛΙΑΣ

ΠΕΡΙΟΧΗ : "ΚΑΡΑΒΟΣΤΑΣΙΑ"ΤΣΑΓΚΑΡΑΔΑΣ
ΔΗΜΟΣ : ΖΑΓΟΡΑΣ - ΜΟΥΡΕΣΙΟΥ
ΝΟΜΟΣ : ΜΑΓΝΗΣΙΑΣ
ΦΕΚ :

ΕΝΔΙΑΦΕΡΟΜΕΝΟΣ ΣΤΕΡΓΙΟΠΟΥΛΟΣ ΚΑΡΟΛΟΣ

ΑΝΑΔΟΧΟΣ ΜΕΛΕΤΗΣ ΧΑΤΖΗΕΥΦΡΑΙΜΙΔΗΣ ΚΥΡΙΑΚΟΣ ΤΟΠΟΓΡΑΦΟΣ ΜΗΧΑΝΙΚΟΣ	Ο ΣΥΝΤΑΞΑΣ ΧΑΤΖΗΕΥΦΡΑΙΜΙΔΗΣ ΚΥΡΙΑΚΟΣ ΤΟΠΟΓΡΑΦΟΣ ΜΗΧΑΝΙΚΟΣ
ΣΦΡΑΓΙΔΑ-ΥΠΟΓΡΑΦΗ	ΣΦΡΑΓΙΔΑ-ΥΠΟΓΡΑΦΗ
ΥΠΟΜΝΗΜΑ ΕΠΙΤΡΟΠΗΣ ΟΡΙΩΝ ΑΙΓΙΑΛΟΥ ΚΑΙ ΠΑΡΑΛΙΑΣ Κόκκινη γραμμή - οριογραμμή Αιγιαλού Κίτρινη γραμμή - οριογραμμή Παραλίας Το παρόν τοπογραφικό διάγραμμα συνοδεύει την απο Εκθεση της Επιτροπής επανακαθορισμού ορίων Αιγιαλού και Παραλίας. Οι κορυφογραμμές εξασφαλίζονται όπως σημειώνεται στο διάγραμμα απο συντ/νες του Κρατικού Δικτύου Ε.Γ.Σ.Α. '87. Καθορίζεται Ζώνη Παραλίας πλάτους 15.00 μ.	ΕΛΕΓΧΘΗΚΕ ΓΙΑ ΤΗΝ ΑΚΡΙΒΕΙΑ ΤΗΣ ΑΠΟΤΥΠΩΣΗΣ 01-09-2017 ΘΕΩΡΗΘΗΚΕ ΓΙΑ ΤΗΝ ΑΚΡΙΒΕΙΑ ΤΗΣ ΑΠΟΤΥΠΩΣΗΣ 20-04-2018 ΜΑΡΓΑΡΙΤΑ ΣΤΑΜΟΥ ΤΟΠΟΓΡΑΦΟΣ ΜΗΧΑΝΙΚΟΣ ΤΗΣ ΚΤΗΜΑΤΙΚΗΣ ΥΠΗΡΕΣΙΑΣ ΜΑΓΝΗΣΙΑΣ

Η ΕΠΙΤΡΟΠΗ

Η ΠΡΟΕΔΡΟΣ
ΠΡΟΪΣΤΑΜΕΝΗ ΤΗΣ
ΚΤΗΜΑΤΙΚΗΣ ΥΠΗΡΕΣΙΑΣ
ΜΑΓΝΗΣΙΑΣ
ΤΡΑΧΑΝΑΤΖΗ ΜΑΡΙΑ

ΤΑ ΜΕΛΗ
1. ΖΑΡΑΖΑΝΗΣ ΔΗΜΗΤΡΙΟΣ
ΥΠΟΛΙΜΕΝΑΡΧΗΣ ΒΟΛΟΥ
2. ΣΤΑΜΟΥ ΜΑΡΓΑΡΙΤΑ
ΜΗΧΑΝΙΚΟΣ ΤΗΣ ΚΤΗΜΑΤΙΚΗΣ
ΥΠΗΡΕΣΙΑΣ ΜΑΓΝΗΣΙΑΣ
3. ΤΣΟΠΟΥΡΙΔΟΥ ΚΥΡΙΑΚΗ
ΠΡΟΪΣΤΑΜΕΝΗ Δ/ΝΣΗΣ ΥΠΗΡΕΣΙΑΣ
ΔΟΜΗΣΗΣ ΤΟΥ ΔΗΜΟΥ ΒΟΛΟΥ
4.
5.

ΤΡΙΓΩΝΟΜΕΤΡΙΚΗ ΕΞΑΡΤΗΣΗ
ΚΡΑΤΙΚΟ ΔΙΚΤΥΟ

ΥΨΟΜΕΤΡΙΚΗ ΑΦΕΤΗΡΙΑ
ΜΕΣΗ ΣΤΑΘΜΗ ΘΑΛΑΣΣΑΣ

ΜΕΘΟΔΟΣ ΑΠΟΤΥΠΩΣΗΣ
ΤΑΧΥΜΕΤΡΙΚΗ - GPS

ΧΡΟΝΟΛΟΓΙΑ ΑΠΟΤΥΠΩΣΗΣ
ΙΑΝΟΥΑΡΙΟΣ 2013
ΧΡΟΝΟΛΟΓΙΑ ΕΝΗΜΕΡΩΣΗΣ ΑΠΟΤΥΠΩΣΗΣ
ΝΟΕΜΒΡΙΟΣ 2017


ΚΛΙΜΑΚΑ
1:500

Ισοδιάσταση 2.00 m

Προβολικό σύστημα
Ε.Γ.Σ.Α. '87

Αριθμός σχεδίου
Π2

ΔΙΑΝΟΜΗ ΠΙΝΑΚΙΔΩΝ
Π2
Π1

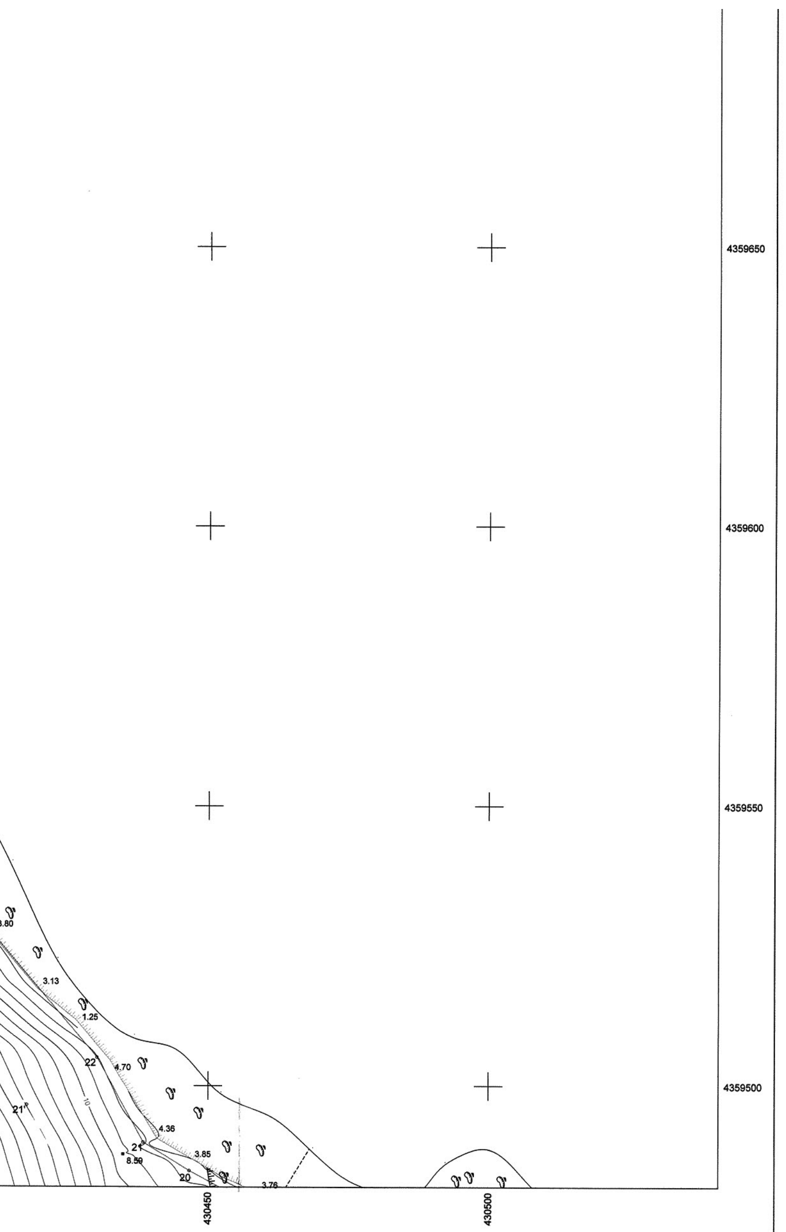



ΕΘΝΙΚΟ ΤΥΠΟΓΡΑΦΕΙΟ

Το Εθνικό Τυπογραφείο αποτελεί δημόσια υπηρεσία υπαγόμενη στο Υπουργείο Διοικητικής Ανασυγκρότησης και έχει την ευθύνη τόσο για τη σύνταξη, διαχείριση, εκτύπωση και κυκλοφορία των Φύλλων της Εφημερίδας της Κυβερνήσεως (ΦΕΚ), όσο και για την κάλυψη των εκτυπωτικών - εκδοτικών αναγκών του δημοσίου και του ευρύτερου δημόσιου τομέα (ν. 3469/2006/Α΄ 131 και π.δ. 29/2018/Α΄58).

1. ΦΥΛΛΟ ΤΗΣ ΕΦΗΜΕΡΙΔΑΣ ΤΗΣ ΚΥΒΕΡΝΗΣΕΩΣ (ΦΕΚ)

• Τα **ΦΕΚ σε ηλεκτρονική μορφή** διατίθενται δωρεάν στο **www.et.gr**, την επίσημη ιστοσελίδα του Εθνικού Τυπογραφείου. Όσα ΦΕΚ δεν έχουν ψηφιοποιηθεί και καταχωριστεί στην ανωτέρω ιστοσελίδα, ψηφιοποιούνται και αποστέλλονται επίσης δωρεάν με την υποβολή αίτησης, για την οποία αρκεί η συμπλήρωση των αναγκαίων στοιχείων σε ειδική φόρμα στον ιστότοπο www.et.gr.

• Τα **ΦΕΚ σε έντυπη μορφή** διατίθενται σε μεμονωμένα φύλλα είτε απευθείας από το Τμήμα Πωλήσεων και Συνδρομητών, είτε ταχυδρομικά με την αποστολή αιτήματος παραγγελίας μέσω των ΚΕΠ, είτε με ετήσια συνδρομή μέσω του Τμήματος Πωλήσεων και Συνδρομητών. Το κόστος ενός ασπρόμαυρου ΦΕΚ από 1 έως 16 σελίδες είναι 1,00 €, αλλά για κάθε επιπλέον οκτασέλιδο (ή μέρος αυτού) προσαυξάνεται κατά 0,20 €. Το κόστος ενός έγχρωμου ΦΕΚ από 1 έως 16 σελίδες είναι 1,50 €, αλλά για κάθε επιπλέον οκτασέλιδο (ή μέρος αυτού) προσαυξάνεται κατά 0,30 €. Το τεύχος Α.Σ.Ε.Π. διατίθεται δωρεάν.

• **Τρόποι αποστολής κειμένων προς δημοσίευση:**

Α. Τα κείμενα προς δημοσίευση στο ΦΕΚ, από τις υπηρεσίες και τους φορείς του δημοσίου, αποστέλλονται ηλεκτρονικά στη διεύθυνση **webmaster.et@et.gr** με χρήση προηγμένης ψηφιακής υπογραφής και χρονοσήμανσης.

Β. Κατ’ εξαίρεση, όσοι πολίτες δεν διαθέτουν προηγμένη ψηφιακή υπογραφή μπορούν είτε να αποστέλλουν ταχυδρομικά, είτε να καταθέτουν με εκπρόσωπό τους κείμενα προς δημοσίευση εκτυπωμένα σε χαρτί στο Τμήμα Παραλαβής και Καταχώρισης Δημοσιευμάτων.

• Πληροφορίες, σχετικά με την αποστολή/κατάθεση εγγράφων προς δημοσίευση, την ημερήσια κυκλοφορία των Φ.Ε.Κ., με την πώληση των τευχών και με τους ισχύοντες τιμοκαταλόγους για όλες τις υπηρεσίες μας, περιλαμβάνονται στον ιστότοπο (www.et.gr). Επίσης μέσω του ιστότοπου δίδονται πληροφορίες σχετικά με την πορεία δημοσίευσης των εγγράφων, με βάση τον Κωδικό Αριθμό Δημοσιεύματος (ΚΑΔ). Πρόκειται για τον αριθμό που εκδίδει το Εθνικό Τυπογραφείο για όλα τα κείμενα που πληρούν τις προϋποθέσεις δημοσίευσης.

2. ΕΚΤΥΠΩΤΙΚΕΣ - ΕΚΔΟΤΙΚΕΣ ΑΝΑΓΚΕΣ ΤΟΥ ΔΗΜΟΣΙΟΥ

Το Εθνικό Τυπογραφείο ανταποκρινόμενο σε αιτήματα υπηρεσιών και φορέων του δημοσίου αναλαμβάνει να σχεδιάσει και να εκτυπώσει έντυπα, φυλλάδια, βιβλία, αφίσες, μπλοκ, μηχανογραφικά έντυπα, φακέλους για κάθε χρήση, κ.ά.

Επίσης σχεδιάζει ψηφιακές εκδόσεις, λογότυπα και παράγει οπτικοακουστικό υλικό.

Ταχυδρομική Διεύθυνση: Καποδιστρίου 34, τ.κ. 10432, Αθήνα

ΤΗΛΕΦΩΝΙΚΟ ΚΕΝΤΡΟ: 210 5279000 - fax: 210 5279054

ΕΞΥΠΗΡΕΤΗΣΗ ΚΟΙΝΟΥ
Πωλήσεις - Συνδρομές: (Ισόγειο, τηλ. 210 5279178 - 180)
Πληροφορίες: (Ισόγειο, Γρ. 3 και τηλεφ. κέντρο 210 5279000)
Παραλαβή Δημ. Ύλης: (Ισόγειο, τηλ. 210 5279167, 210 5279139)

Ωράριο για το κοινό: Δευτέρα ως Παρασκευή: 8:00 - 13:30

Ιστότοπος: **www.et.gr**

Πληροφορίες σχετικά με την λειτουργία του ιστότοπου: **helpdesk.et@et.gr**

Αποστολή ψηφιακά υπογεγραμμένων εγγράφων προς δημοσίευση στο ΦΕΚ: **webmaster.et@et.gr**

Πληροφορίες για γενικό πρωτόκολλο και αλληλογραφία: **grammateia@et.gr**

Πείτε μας τη γνώμη σας,

για να βελτιώσουμε τις υπηρεσίες μας, συμπληρώνοντας την ειδική φόρμα στον ιστότοπό μας.

